


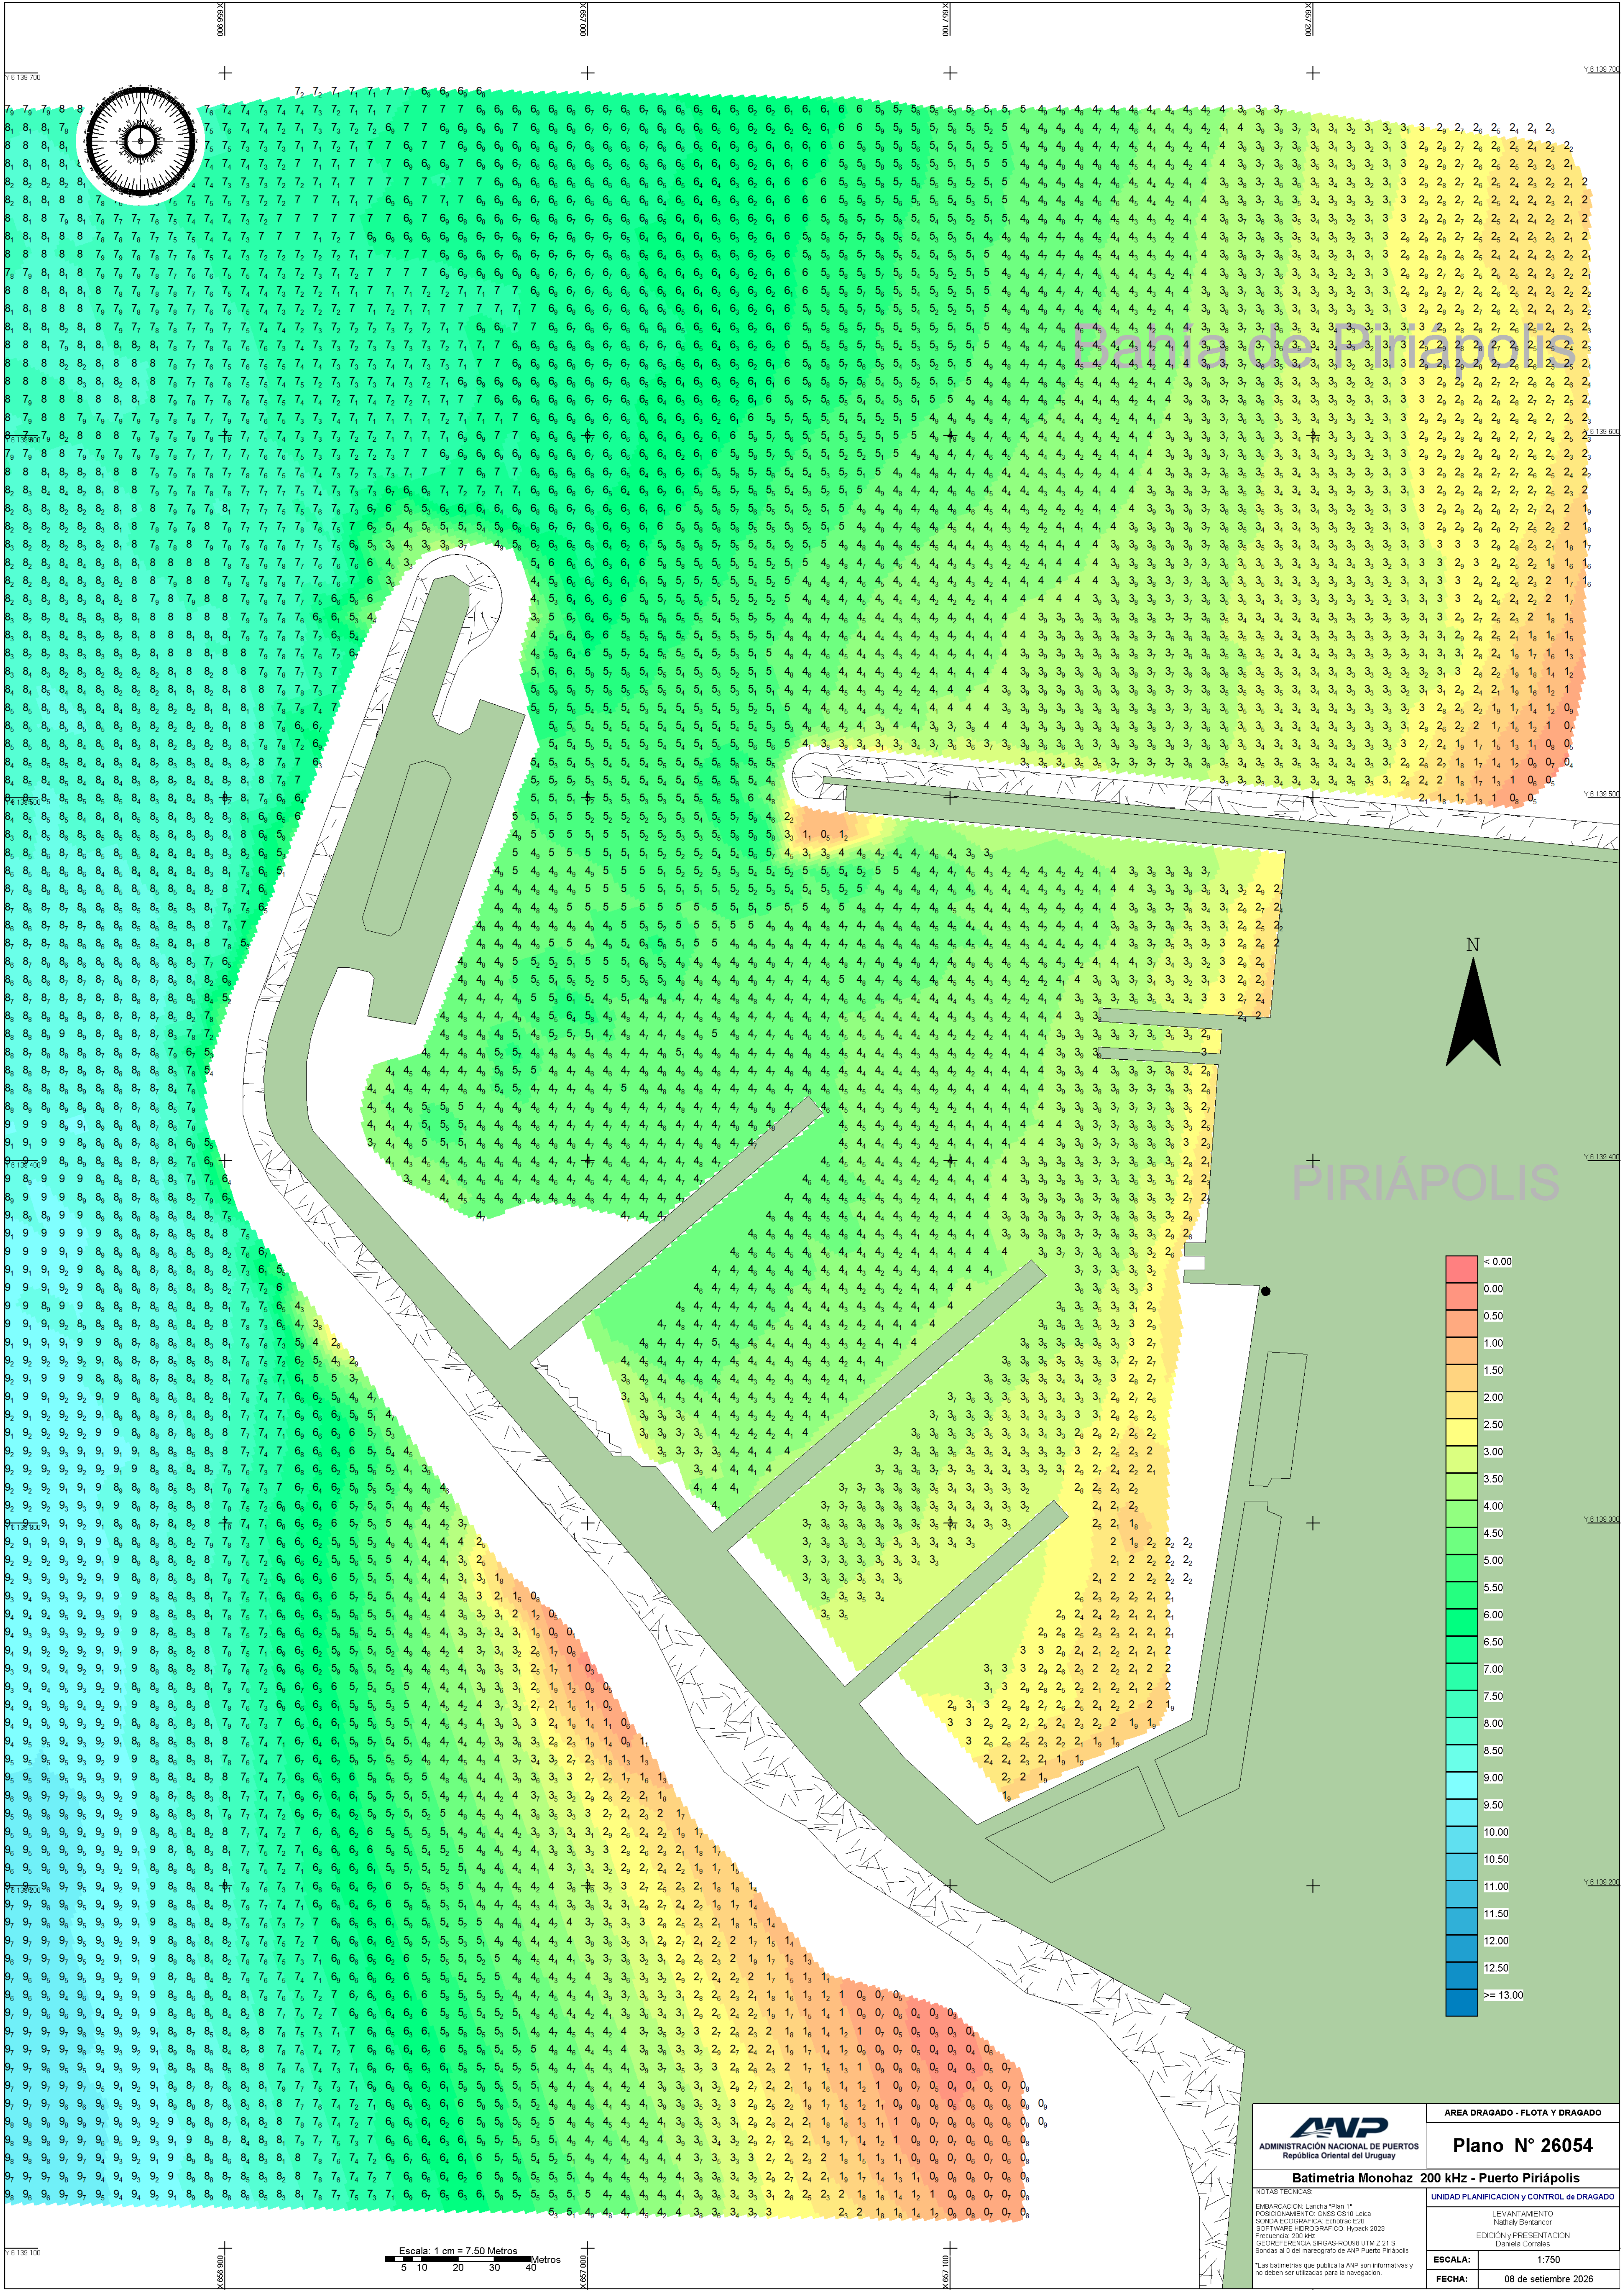

 ADMINISTRACIÓN NACIONAL DE PUERTOS República Oriental del Uruguay		ÁREA DRAGADO - FLOTA Y DRAGADO	
Batimetría Monohaz 200 kHz - Puerto Piriápolis		Plano N° 26054	
NOTAS TÉCNICAS EMBARCACIÓN: Lancha "Plan 1" POSICIONAMIENTO: GNSS G510 Leica SISTEMA ECUATORIAL: Ecuatorial E20 SOFTWARE: HYDROGRAPHIC Hypack 2023 Frecuencia: 200 kHz GEOREFERENCIA: SIRGAS-ROU88 UTM Z 21 S Sondas a 0 del mareógrafo de ANP Puerto Piriápolis *Las batimetrías que publica la ANP son informativas y no deben ser utilizadas para la navegación		UNIDAD PLANIFICACIÓN Y CONTROL de DRAGADO LEVANTAMIENTO EDICIÓN y PRESENTACIÓN Daniela Corrales	
ESCALA: 1:750		FECHA: 08 de setiembre 2026	